

ΕΦΗΜΕΡΙΣ ΤΗΣ ΚΥΒΕΡΝΗΣΕΩΣ
ΤΗΣ ΕΛΛΗΝΙΚΗΣ ΔΗΜΟΚΡΑΤΙΑΣ

ΑΘΗΝΑ 29 ΟΚΤΩΒΡΙΟΥ 1987	ΤΕΥΧΟΣ ΤΕΤΑΡΤΟ	ΑΡΙΘΜΟΣ ΦΥΛΛΟΥ 1070

ΠΕΡΙΕΧΟΜΕΝΑ

ΠΟΛΕΟΔΟΜΙΑ
ΑΠΟΦΑΣΕΙΣ

ΠΟΛΕΟΔΟΜΙΑ
ΑΠΟΦΑΣΕΙΣ

Αριθ. 4144 (1)

Αναγνώριση της οδού Αγίας Τριάδας, στον Τύρναβο ως προϋφισταμένης του έτους 1923.

Ο ΝΟΜΑΡΧΗΣ ΛΑΡΙΣΑΣ

Σύμφωνα με:

1. Τις διατάξεις: α) Της παρ. 4 του άρθρου 20 του από 17.7.1923 Δ/τος περί σχεδίων πόλεων κ.λπ. β) Του Ν. 3200/55 περί διοικητικής αποκέντρωσης όπως έχει συμπληρωθεί και τροποποιηθεί μεταγενέστερα με το 532/70 Ν.Δ. γ) Του 712/70 περί καθορισμού των διατηρουμένων υπέρ του Υπουργού Δημοσίων έργων αρμοδιοτήτων, που εκδόθηκε σ' εκτέλεση του 532/70 Ν.Δ., όπως αυτά τροποποιήθηκαν και συμπληρώθηκαν με τα 677/71 και 198/72 Β.Δ.

2) Την από 10.9.87 εισήγηση της Προϊσταμένης του Τ.Π. και Π.Ε.Ν. Λάρισας περί αναγνώρισης της οδού Αγίας Τριάδας στον Τύρναβο ως προϋφισταμένης του έτους 1923, όπως φαίνεται στο τοπογραφικό διάγραμμα του Τοπογράφου Μηχανικού Νίκου Τζαφέτα.

3) Την αριθμ. 2487/87 βεβαίωση του Δημάρχου Τυρνάβου, ότι η υπόψη οδός προϋπήρχε του έτους 1923.

4) Την αριθμ. 180 πράξη του Συμβουλίου ΧΟΠ, όπως αναφέρεται στο υπ' αριθμ. 20/23.9.87 πρακτικό, αποφασίζουμε:


Αναγνωρίζουμε ότι η οδός Αγίας Τριάδος που βρίσκεται εντός του εγκεκριμένου σχεδίου πόλης Τυρνάβου και ορίζεται στο συνημμένο τοπογραφικό διάγραμμα με τα στοιχεία (1 – 2 – 3 – 4 – 5 – 6 – 7 – 8 – 9 – 10 – 1) προϋπήρχε του από 17.7.23 Ν.Δ/τος μετά την ισχύ του οποίου δεν έγινε καμιά αύξηση του αρχικού κοινόχρηστου χώρου.

Η παρούσα να δημοσιευθεί στην Εφημερίδα της Κυβέρνησης.

Λάρισα, 7 Οκτωβρίου 1987

Ο Νομάρχης

ΔΗΜ. ΚΟΥΚΟΥΛΑΚΗΣ

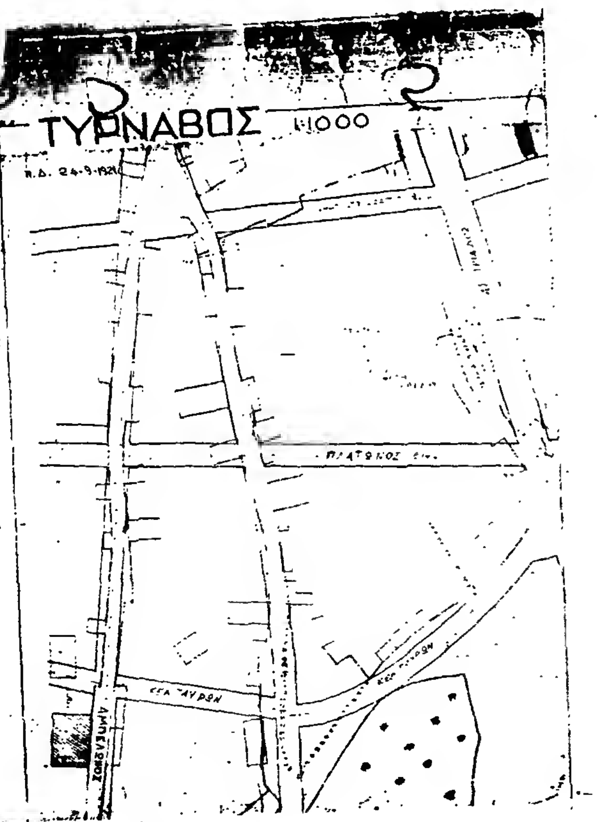



ΤΥΡΝΑΒΟΣ

ΤΟΠΟΓΡΑΦΙΚΟ ΔΙΑΓΡΑΜΜΑ ΠΕΡΙΟΧΗΣ ΑΝΑΓΝΩΡΙΣΗ ΟΔΟΥ ΑΓΙΑΣ ΤΡΙΑΔΟΣ ΥΦΙΣΤΑΜΕΝΗΣ ΠΡΟ ΤΟΥ 1923

κλ 1:500

Η προς αναγνώριση οδός Αγίας Τριάδος απεικονίζεται στο τοπογραφικό σχέδιο Τυρνάβου (φύλλο 5) σαν υφιστάμενη πρό της έγκρισης του σχεδίου (Π.Δ 24-9-1921)

Λάρισα 20-8-1987

Ο Μηχανικός



ΝΙΚΟΛΑΟΣ ΜΕΝ. ΤΖΑΦΕΤΑΣ
ΔΙΠΛΩΜ. ΑΓΡΟΝ. ΤΟΠΟΓΡΑΦΟΣ ΜΗΧΑΝΙΚΟΣ Α.Π.Θ.
ΜΕΛΟΣ Τ.Ε.Ε. ΑΡΙΘΜΟΣ ΜΗΤΡΩΟΥ 99673
ΚΑΡΑΘΑΝΑΣΗ ΔΗΜΗΤΡΙΟΥ 14 ΤΥΡΝΑΒΟΣ ΤΗΛ 22339
ΒΑΣ. ΣΟΦΙΑΣ 69 ΛΑΡΙΣΑ ΤΗΛ. 250766





Το παρόν συνοδεύει την αριθμ. 3164/87 απόφαση Νομάρχη Λάρισας
Λάρισα 30-9-87
Η Προϊσταμένη



ΤΥΡΝΑΒΟΣ

ΤΟΠΟΓΡΑΦΙΚΟ ΔΙΑΓΡΑΜΜΑ ΠΕΡΙΟΧΗΣ ΑΝΑΓΝΩΡΙΣΗ ΟΔΟΥ ΑΓΙΑΣ ΤΡΙΑΔΟΣ ΥΦΙΣΤΑΜΕΝΗΣ ΠΡΟ ΤΟΥ 1923

Κλ. 1:500

Ἡ πρὸς ἀναγνώριση ὁδὸς Ἁγίας Τριάδος ἀπεικονίζεται στὸ ρυμοτομικὸ σχέδιο Τυρνάβου (φύλλο 5) σὰν ὑφιστάμενη πρὸ τῆς ἐγκρίσεως τοῦ σχεδίου (Π.Δ 24-9-1921)

Λάρισα 20-8-1987

Ο ΜΗΧΑΝΙΚΟΣ



ΝΙΚΟΛΑΟΣ ΜΕΝ. ΤΖΑΦΕΤΑΣ
ΔΙΠΛΩΜ. ΑΓΡΟΝ. ΤΟΠΟΓΡΑΦΟΣ ΜΗΧΑΝΙΚΟΣ Α.Π.Θ.
ΜΕΛΟΣ Τ.Ε.Ε. ΑΡΙΘΜΟΣ ΜΗΤΡΩΟΥ
ΚΑΡΑΟΛΗ ΔΗΜΗΤΡΙΟΥ 14 ΤΥΡΝΑΒΟΣ ΤΗΛ.
ΒΑΣ. ΣΟΦΙΑΣ 68 ΛΑΡΙΣΑ ΤΗΛ.

Το παρόν συνοδεύει την αριθμ. 4144/87 απόφαση Ν. Νομάρχη Λάρισας
Λάρισα 30-9-87
Η προϊσταμένη

ΜΑΡΙΕΤΑ

Αριθ. 7750/87 (2)

Κατηγοριοποίηση, καθορισμός ορίων και όρων δόμησης των οικισμών του Ν. Μεσσηνίας Βελίκας, Άνω Κρεμμύδια, Κάτω Κρεμμύδια, Φουρτζή.

Ο ΝΟΜΑΡΧΗΣ ΜΕΣΣΗΝΙΑΣ

Έχοντας υπόψη:

1. Το Π.Δ/γμα 24.4.85 (ΦΕΚ 181 Δ/3.5.85) με θέμα «Τρόπος καθορισμού ορίων οικισμών της Χώρας μέχρι 2.000 κατοίκους, κατηγορίες αυτών και καθορισμός όρων και περιορισμών δόμησής τους», όπως τροποποιήθηκε με το Π.Δ/γμα 14.2.1987 (ΦΕΚ 133 Δ'/ 23.2.1987).

2. Την απογραφή οικισμών και πληθυσμού του Ν. Μεσσηνίας έτους 1981 της Ε.Σ.Υ.Ε.

3. Τη μελέτη των «Ανοιχτών πόλεων», που εκπονήθηκε από ομάδα μελετητών για τους οικισμούς: α) Βελίκα, β) Άνω Κρεμμύδια, Κάτω Κρεμμύδια – Φουρτζή, σύμφωνα με τις προδιαγραφές και τις οδηγίες που δόθηκαν κατά καιρούς.

4. Τις σύμφωνες αποφάσεις των κοινοτικών Συμβουλίων για τους οικισμούς: α) η με αρ. 17/86 του οικισμού Βελίκας. β) η με αρ. 14/86 του οικισμού Άνω Κρεμμύδια - Κάτω Κρεμμύδια - Φουρτζή.

5. Την ομόφωνη γνώμη με αρ. πρακτικού 6/22.7.87 (θέμα 1ον και 2ον) του Συμβουλίου ΧΟΠ για τα όρια οικισμών, για την κατηγοριοποίηση και τον καθορισμό όρων δόμησης των οικισμών: α) Βελίκας, β) Άνω Κρεμμύδια – Κάτω Κρεμμύδια – Φουρτζή. αποφασίζουμε:

1. Καθορίζουμε τα όρια των οικισμών: α) Βελίκας, β) Άνω Κρεμμύδια – Κάτω Κρεμμύδια – Φουρτζή, όπως αυτά φαίνονται στα θεωρημένα από την Προϊσταμένη του Τ.Π. και Π.Ε. Ν. Μεσσηνίας διαγράμματα των οικισμών, σε κλίμακα 1:5000, που συνοδεύουν την απόφαση.

2. Εγκρίνουμε την κατηγοριοποίηση των οικισμών: 2.1 Βελίκα.
Θέση στο χώρο: (Α3) ούτε παραλιακός, περιαστικός, τουριστικός.
Βαθμός προστασίας: (Β3) Αδιάφορος.
Δυναμικότητα: (Γ2) Στάσιμος.
Βαθμός Διασποράς: (Δ1) Συνεκτικός.
Μέγεθος: (Ε2) Μεσαίος.

2.2 Άνω Κρεμμύδια – Κάτω Κρεμμύδια – Φουρτζή.
Θέση στο χώρο: (Α 3) ούτε παραλιακός, περιαστικός, τουριστικός.
Βαθμός προστασίας: (Β3) Αδιάφορος.
Δυμαναμικότητα: (Γ2) Στάσιμος.
Βαθμός διασποράς: (Δ1) Συνεκτικός.
Μέγεθος: (Ε2) Μεσαίος.

3. Εγκρίνουμε ως γενικούς όρους δόμησης:

3.1 Καθορίζουμε την αρτιότητα των οικοπέδων, που περιλαμβάνονται στα όρια των οικισμών Βελίκας, Άνω Κρεμμύδια – Κάτω Κρεμμύδια – Φουρτζή. σε 500 τ.μ.

3.2 Οικόπεδα που ήταν άρτια και οικοδομήσιμα κατά κανόνα ή κατά παρέκκλιση με προγενέστερες διατάξεις, που ίσχυαν για την περιοχή, εξακολουθούν να είναι άρτια και οικοδομήσιμα.

3.3 Κατά παρέκκλιση, εντός των ορίων των οικισμών, θεωρούνται άρτια τα οικόπεδα, με όποιο εμβαδόν είχαν στις 3.5.1985 ημέρα δημοσιεύσεως του από 24.4.1985 Π.Δ/τος.

4. Εγκρίνουμε ως ειδικούς όρους δόμησης:

4.1 Για τους οικισμούς: α) Βελίκα, β) Άνω Κρεμμύδια – Κάτω Κρεμμύδια – Φουρτζή.

Επιβολή στέγης με κλίση 30% για μονόρριχτες, 30% – 40% για δίρριχτες και τετράρριχτες, επικάλυψη με κεραμμίδι γενικώς.

Απαγορεύονται οι περιμετρικοί και συνεχόμενοι εξώστες που να αντιστοιχούν σε ανοίγματα και να έχουν λειτουργική εξάρτηση από την κυρίως οικοδομή. Μέγιστο πλάτος εξώστη κατά ΓΟΚ και πάντως όχι μεγαλύτερο από 1,20μ. Στηθαία κιγκλιδώματα και υλικά ελεύθερα.

5. Κατά τη δόμηση πρέπει να εξασφαλίζεται οπωσδήποτε, η συνέχεια των υφισταμένων δρόμων των οικισμών, κατά την κρίση της Υπηρεσίας.

6. Πριν από οποιασδήποτε κατάτμηση οικοπέδων εντός των ορίων των οικισμών, θα πρέπει να θεωρείται το σχετικό τοπογραφικό διάγραμμα από το Τ.Π. και Π.Ε. Μεσσηνίας, ώστε να εξασφαλίζεται η συνέχεια των υπαρχόντων κοινοχρήστων χώρων και η δημιουργία νέων, σύμφωνα με τα οριζόμενα στην παρ. 1 του άρθρου 6 του από 24.4.1985 Π.Δ./τος.

7. Κατά τα λοιπά ισχύει το από 24.4.1985 Π.Δ/γμα όπως τροποποιήθηκε με το Π.Δ/γμα 14.2.1987.

Η απόφαση αυτή να δημοσιευθεί στην Εφημερίδα της Κυβερνήσης.

Καλαμάτα, 9 Σεπτεμβρίου 1987
Ο Νομάρχης
ΒΑΣΙΛΗΣ ΠΕΤΡΟΠΟΥΛΑΚΗΣ

ΟΡΟΙ ΔΟΜΗΣΕΩΣ

Αρτιότητα 5ιο m². παρεκλίσεις αρτιότητας ποσοστό κάλυψης, σύστημα δόμησης, συντελεστής δόμησης σύμφωνα με το άρθρο 5 του Π.Δ/γματος 181/24.3.85 όπως τροποποιήθηκε με το Π.Δ/γμα 133Δ'/87

Ειδικοί όροι δόμησης στέγες μονόρριχτες 30%, δίρριχτες και τετράρριχτες 30% – 40%, επικάλυψη με κεραμίδι γενικώς

Απαγορεύονται οι περιμετρικοί και συνεχόμενοι εξώστες που να αντιστοιχούν σε ανοίγματα και να έχουν λειτουργική εξάρτηση απο την κυρίως οικοδομή. Μέγιστο πλάτος εξώστη κατά ΓΟΚ και παντως όχι μεγαλύτερο απο 1,20 μ. Στηθαία κιγκλιδώματα και υλικά ελεύθερα.

Ειδική παρατήρηση: Στην όχθη ποταμού με τους περιορισμούς της δόμησης παρά τις όχθες ποταμού.

Όπου δεν έχει διαμορφωθεί οικοδομική γραμμή με πυκνή δόμηση επι του εθνικού δρόμου η δόμηση επιτρέπεται σε βάθος 4 μ. απο το όριο απαλλοτριώσης

ΠΕΡΙΓΡΑΦΗ ΟΡΙΩΝ

1. Γέφυρα ποταμού Βελίκας επι του Εθνικού δρόμου Καλαμάτας Πύλου. Κατα μήκος αγροτικού δρόμου προς Αγιάννη.
2. Επι του αγροτικού δρόμου και νοτιοανατολικής γωνίας ιδιοκτησίας Πιτσιρά Νικολάου
3. Πέτρινη εγκαταλελειμένη οικία ιδιοκτησίας Βασιλείου Καραμπάτου
4. Νοτιοανατολική γωνία Νεκροταφείου 4 ÷ 5 κατά μήκος του δρόμου προς Νεκροταφείο
5. Επι του δρόμου προς Νεκροταφείο στροφή, βορειοανατολική γωνία ιδιοκτησίας Κων/νου Παναγιωτόπουλου
6. Επι του κοινοτικού δρόμου προς Φιλιππάκη και μονοπατιού που συναντάει το δρόμο του Νεκροταφείου στο σημείο 4. (το μονοπάτι μεταξύ των ιδιοκτησιών Φουρουμέντα και Σταυρόπουλου Διονυσίου).
7. Επι του αγροτικού δρόμου Ρεμπού και βορειοανατολική γωνία του Γαλανόπουλου Γεωργίου 7 ÷ κατά μήκος του αγροτικού δρόμου Ρεμπού
8. Αγροικία Χριστόπουλου Παναγιώτη
9. Βορειοδυτική γωνία αγροικίας Μεταξέας Παναγιωτοπούλου
10. Ερειπωμένη οικία Στυλιανού Δρακιώτη
11. Οικία Βούλγαρη
12. Εγκαταλελειμένο σπίτι Κοτσίβα
13. Επι της όχθης του ποταμού και των ιδιοκτησιών, νοτιοδυτική γωνία Σταυρόπουλου Δημητρίου και νοτιοανατολική γωνία Καλογερόπουλου Κων/νου. 13 ÷ 14 κατά μήκος της όχθης του ποταμού
14. Οχθη ποταμού και διασταύρωση συρμάτων της Δ.Ε.Η 14 ÷ 1 κατά μήκος της όχθης του ποταμού (Στην όχθη ποταμού με τους περιορισμούς της δόμησης παρά τις όχθες ποταμού)

ΚΑΤΗΓΟΡΙΟΠΟΙΗΣΗ ΟΙΚΙΣΜΟΥ


Α5) Ούτε περιαστικός, ούτε παραλιακός τουριστικός

Β3) Αδιάφορος

Γ2) Στάσιμος

Δ1) Συνεκτικός

Ε2) Μεσαίος

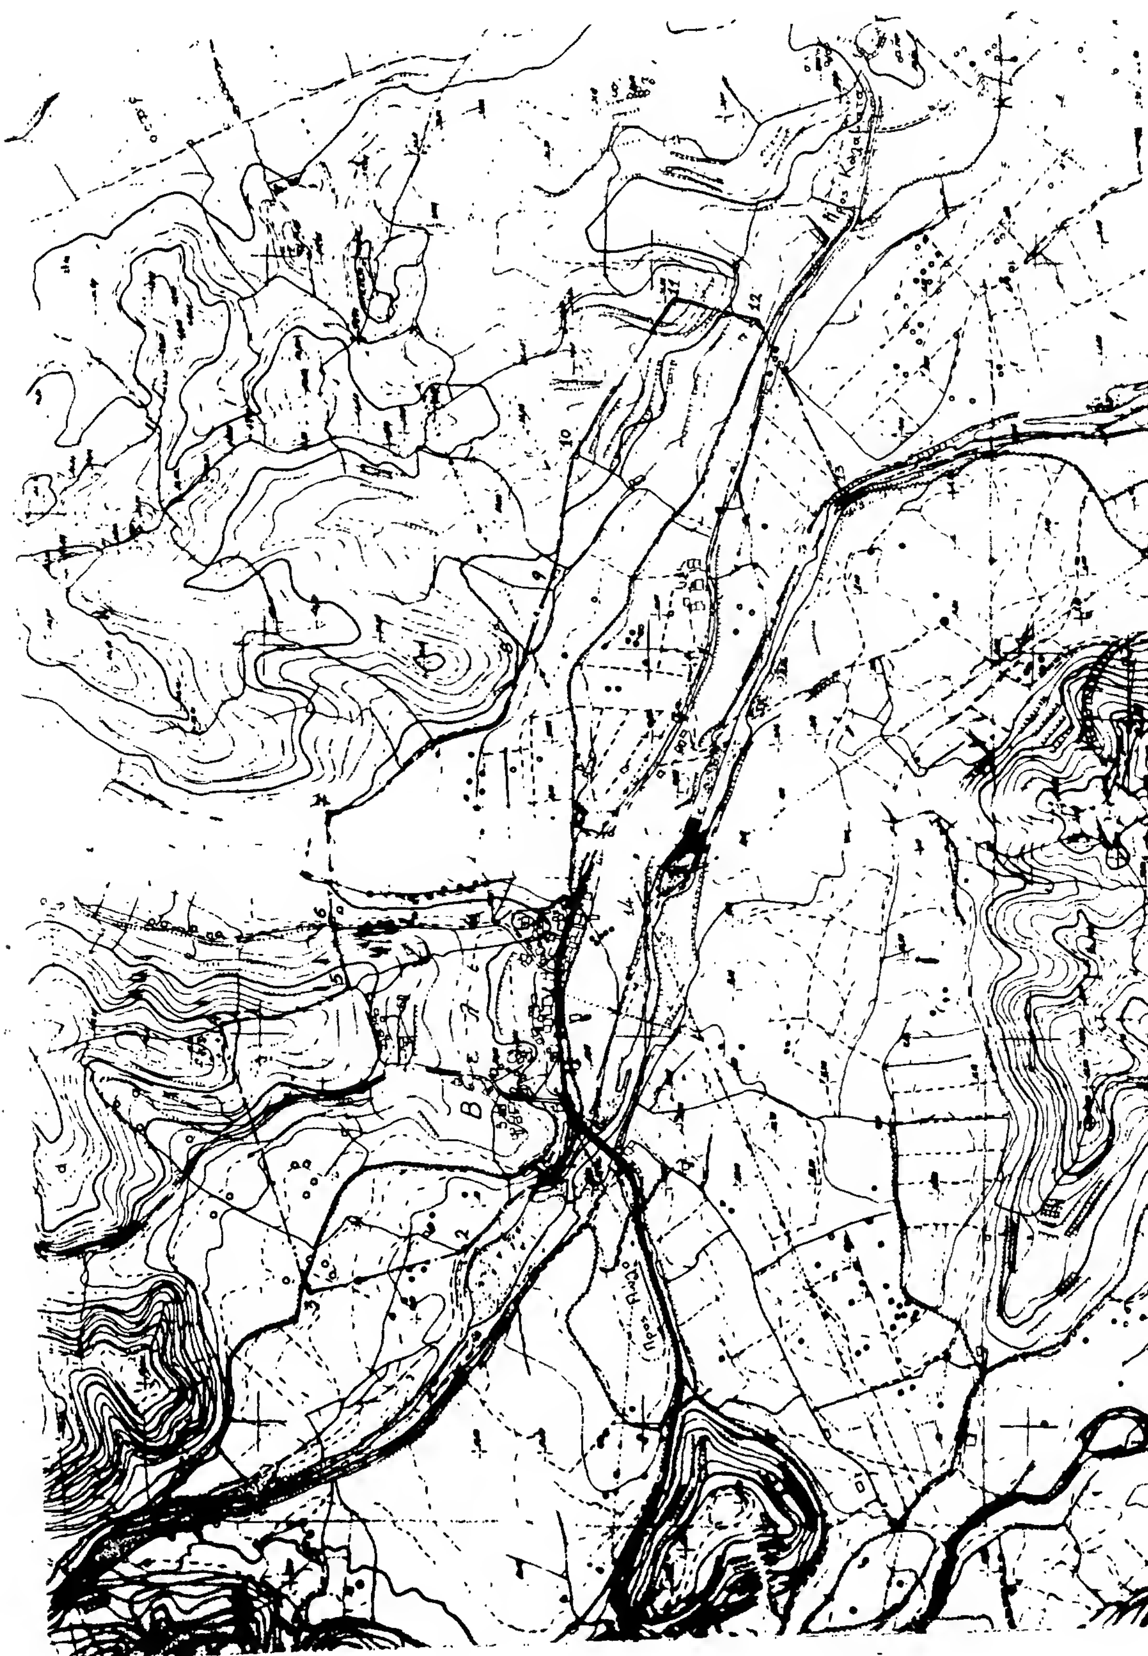

ΝΟΜΟΣ ΜΕΣΣΗΝΙΑΣ
Οικισμοί: ΑΝΩ ΚΡΕΜΜΥΔΙΑ - ΚΑΤΩ ΚΡΕΜΜΥΔΙΑ - ΦΟΥΡΤΖΗ

ΥΠΟΜΝΗΜΑ
Οριο ΟΤΑ
Οριο οικισμού

Αρτιότητα Οικοπέδων 500 τμ

ΕΙΣΗΓΗΣΗ:
Κων/νου Μαυρουδή
τοπογρ. μηχαν

ΘΕΩΡΗΘΗΚΕ
Καλαμάτα 1?-9-87
Η ΠΡΟΪΣΤΑΜΕΝΗ του
ΤΠΕΠ.Ε
ΑΝ. ΝΤΑΝΟΥ-ΘΕΟΔΩΡΟΠ...
Αρχ Μηχ με 4 β

ΕΓΚΡΙΘΗΚΕ
Με την υπ αριθ 7750/87 απόφαση
Νομάρχη Μεσσηνίας
Καλαμάτα 9.9.87
Ο ΝΟΜΑΡΧΗΣ

Σύνταξη Κων/να Σταυροπούλου

Έλεγχος

Αριθμος σχεδίου
Π-11
Κλ 1:5000
Ημερ

ΟΡΙΟΘΕΤΗΣΗ ΟΙΚΙΣΜΟΥ

Υπουργείο ... Χωροταξίας Οικισμού και Περιβάλλοντος
ΔΙΕΥΘΥΝΣΗ ΧΩΡΟΤΑΞΙΑΣ

ΟΡΟΙ ΔΟΜΗΣΕΩΣ

Γενικοί όροι δόμησης Αρτιότητα 500 m^2, παρεκκλίσεις αρτιότητας, ποσοστό κάλυψης, σύστημα δόμησης σύμφωνα με το άρθρο 5 του Π. Δ/γματος 181/24-3-85 όπως τροποποιήθηκε με το Π.Δ/γμα 133Δ'/87.
Ειδικοί όροι δόμησης· στέγες μονόρριχτες 30%, δίρριχτες και τετράρριχτες 30% - 40%, επικάλυψη με κεραμίδι γενικώς.
Απαγορεύονται οι περιμετρικοί και συνεχόμενοι εξώστες που να αντιστοιχούν σε ανοίγματα και να έχουν λειτουργική εξάρτηση απο την κυρίως οικοδομή. Μέγιστο πλάτος εξώστη κατά ΓΟΚ και πάντως όχι μεγαλύτερο απο 1,20 μ. Στηθαία κιγκλιδώματα και υλικά ελεύθερα.

ΠΕΡΙΓΡΑΦΗ ΟΡΙΩΝ

1. Γεφύρι πάνω στον Επαρχιακό δρόμο προς Σουληνάρι
2. Διασταύρωση αγροτικού δρόμου προς Μπουρνελιές και αγροτικού δρόμου προς Λαζάνιο.
3. Νότια πλευρά σταύλου Παναγιώτη Τσέκα 2-3 κατά μήκος αγροτικού δρόμου
4 Τάφρος 5 μέτρα βόρεια της γραμμής Δ.Ε.Η. στο σύνορο Κων/νου Γ Τσόπελα, Παρασκευά Τσόπελα.
5 Διασταύρωση αγροτικού δρόμου απο Φουρτζή προς Φουρτζόβρυση με την γραμμή ΔΕΗ
6 Διασταύρωση αγροτικού δρόμου απο Ανω Κρεμμύδια προς Φουρτζόβρυση με αγροτικό δρομο προς Μπαμπαλόσκινα 6÷7 κατά μήκος αγροτικού δρόμου προς Μπαμπαλόσκινα
7 Οριο ιδιοκτησιών Σπυροπούλου Ιωάννη και Αθανασίου Ζινού επι του αγροτικού δρόμου προς Μπαμπαλόσκινα.
8 Διασταύρωση αγροτικών δρόμων. 7÷8 κατα μήκος αγροτικού δρόμου προς Μπαμπαλόσκινα
9 Διασταύρωση αγροτικών δρόμων που χωρίζουν τις ιδιοκτησίες κληρον. Ν. Πολυχρονόπουλου, κληρον. Αναστασίου Παντελοπούλου και Χρηστου Ρουμανά. 8÷9 κατά μήκος αγροτικού δρόμου.
10 Οριο ιδιοκτησίας Αθαν. Ρουμανά και ιδιοκτησίας Αλεξ. Ρουμανά επι του αγροτικού δρόμου, 9÷10 κατά μήκος αγροτικού δρόμου.
11. Φρεάτιο παλαιού αγωγού ύδρευσης (αρχή μισγάγγειας)
12. Επι αγροτικού δρόμου στο όριο των ιδιοκτησιών Δεμπεγιώτη Γεωργίου, Ζινού Αναστασίου και Διονυσόπουλου Θεόδωρου.
13. Σημείο επι αγροτικού δρόμου σε απόσταση 40 μ. απο την διασταύρωσή του με τον αγροτικό προς Κολαριές.
14. Οριο των ιδιοκτησιών Διον. Κουτσουμπού και Παναγιώτας Δεμπεγιώτη, το όριο επι του αγροτικού δρόμου προς Κολαριές.
15. Επι του αγροτικού δρόμου και στο όριο των Αθαν. Σπυρόπουλου και Χριστίνας Παπαδοπούλου.
16. Επι αγροτικού δρόμου Κάτω Κρεμμύδια - Αγιο Νικόλα και 38 μ. Νότια απο την στροφή
17 Επι αγροτικού δρόμου που χωρίζει τις ιδιοκτησίες Βασ. Τζούμη, Γρηγ. Καρακούση και Αθανασ. Σπυρόπουλου
18. Τομή ορίου των Βασιλείου Τζούμη και Γρηγόρη Καρακούση με οχθη ρέματος.
19 Σημείο συνάντησης του αγροτικού δρόμου Κάτω Κρεμμύδια - Αγια Νικόλα με την όχθη του ρέματος 18÷19 κατά μήκος όχθης ρέματος
20. Τομή όχθης ρέματος με τον αγροτικό δρόμο
19÷20 κατά μήκος αγροτικού δρόμου.
21 Νότια οικίας Αναστ. Τσάτμα και επι της όχθης ρέματος.
20÷21 κατά μήκος όχθης ρέματος
22. Δυτική πλευρά σταύλου του Παρασκευά Νικολόπουλου
21÷22 κατά μήκος όχθης ρέματος
23 Βορινή πλευρά αποθήκης Γεωργίου Τσίρμπα.
24 Γέφυρα επαρχιακού δρόμου προς Πλυμάδα
25 Τομή ποταμού και ΔΕΗ
24 - 25 κατα μήκος ποταμού και βόρεια οικίας Ευσταθίου Χρηστο Λυμπερόπουλου.
26 40 μ. απο αποθήκη Παναγιώτη Ηλ. Δεμπεγιώτη και επι του αγροτικού δρόμου προς Αμιγαδιές
27. Στροφή δρόμου προς Αγιο Γεώργιο και γωνία ιδιοκτησίας Παναγιώτη Σπυρόπουλου και Χρήστου.
28. Διασταύρωση αγροτικού δρόμου προς βουνό και Ρουμανέϊκα και ανατολική γωνία ιδιοκτησίας Θεοδώρου Ν. Κουτσουμπού.
29. Οικία Καυταρά Ηλία του Μιχαήλ
30. Γωνία δεξαμενής και αγροτικού δρόμου
31. Νοτιοανατολική γωνία οικίας Παναγιώτη Στυλιανού Νικολοπούλου.
32. Διασταύρωση αγροτικού δρόμου προς Γούβες και αγροτικού δρόμου προς κέντρο χωριών.
32÷33 κατά μήκος αγροτικού δρόμου προς Γούβες.
33 Διασταύρωση παλαιάς Επαρχιακής οδού με αγροτικό δρόμο προς Γούβες.
33÷34 κατά μήκος Επαρχιακού δρόμου
34. Βορειοδυτική γωνία Νεκροταφείου και παλαιάς Επαρχιακής οδού
35. Κατά μήκος της δυτικής πλευράς Νεκροταφείου και επι της Επαρχιακής οδού.

ΚΑΤΗΓΟΡΙΟΠΟΙΗΣΗ ΟΙΚΙΣΜΟΥ

Ούτε παραλιακός, ούτε περιαστικός, τουριστικός (A_3)
Αδιάφορος (B_3)
Στάσιμος (Γ_2)
Συνεκτικός (Δ_1)
Μεσαίος (E_2)

